




NEW HANZA
APARTAMENTI G.KLUČA 10

Квартира № 57

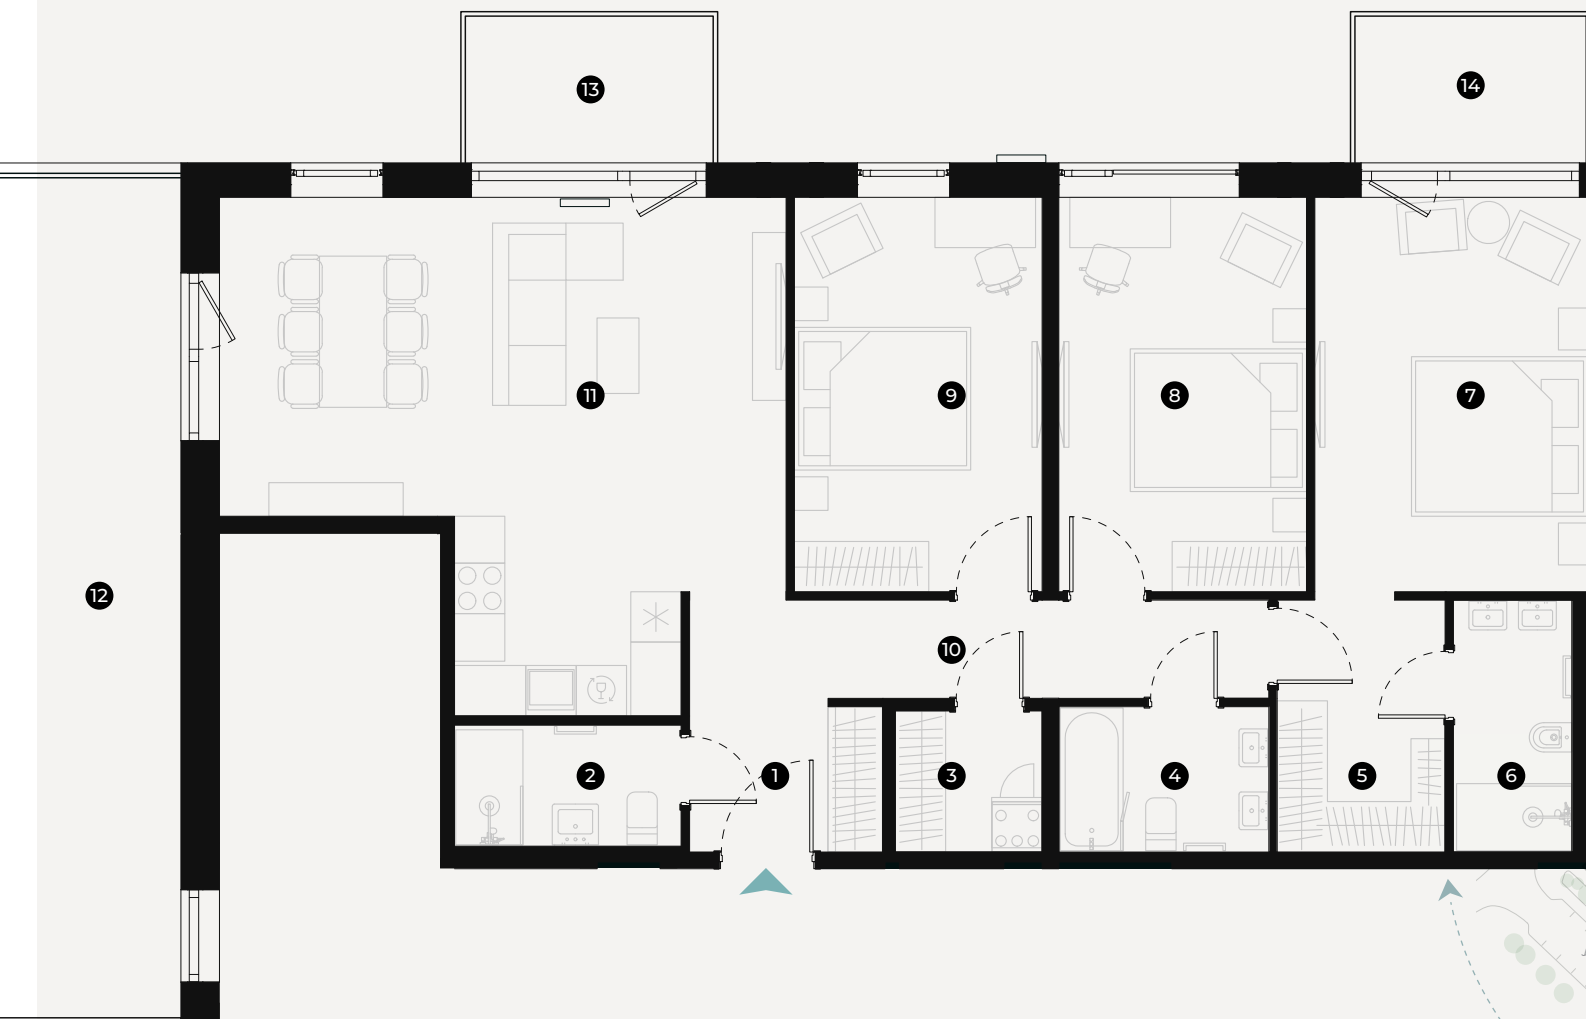

#	ПОМЕЩЕНИЕ	М²
1	Коридор	4,14
2	Ванная комната	3,97
3	Подсобное помещение	3,07
4	Ванная комната	4,41
5	Гардеробная	6,09
6	Ванная комната	4,32
7	Комната	16,05
8	Комната	14,49
9	Комната	14,25
10	Коридор	8,07
11	Гостиная с кухонной зоной	34,94
12	Терраса	77,47
13	Балкон	5,79
14	Балкон	5,41

Жилая площадь **113,80**

Общая площадь **202,47**



D
корпус

ЭТАЖ: **9**
КОМНАТЫ: **4**
ТИП: **4E**



+371 25 633 133 | +371 29 224 774 | sales@pillar.lv

