




NEW HANZA
APARTAMENTI G.KLUČA 10



Квартира № 60

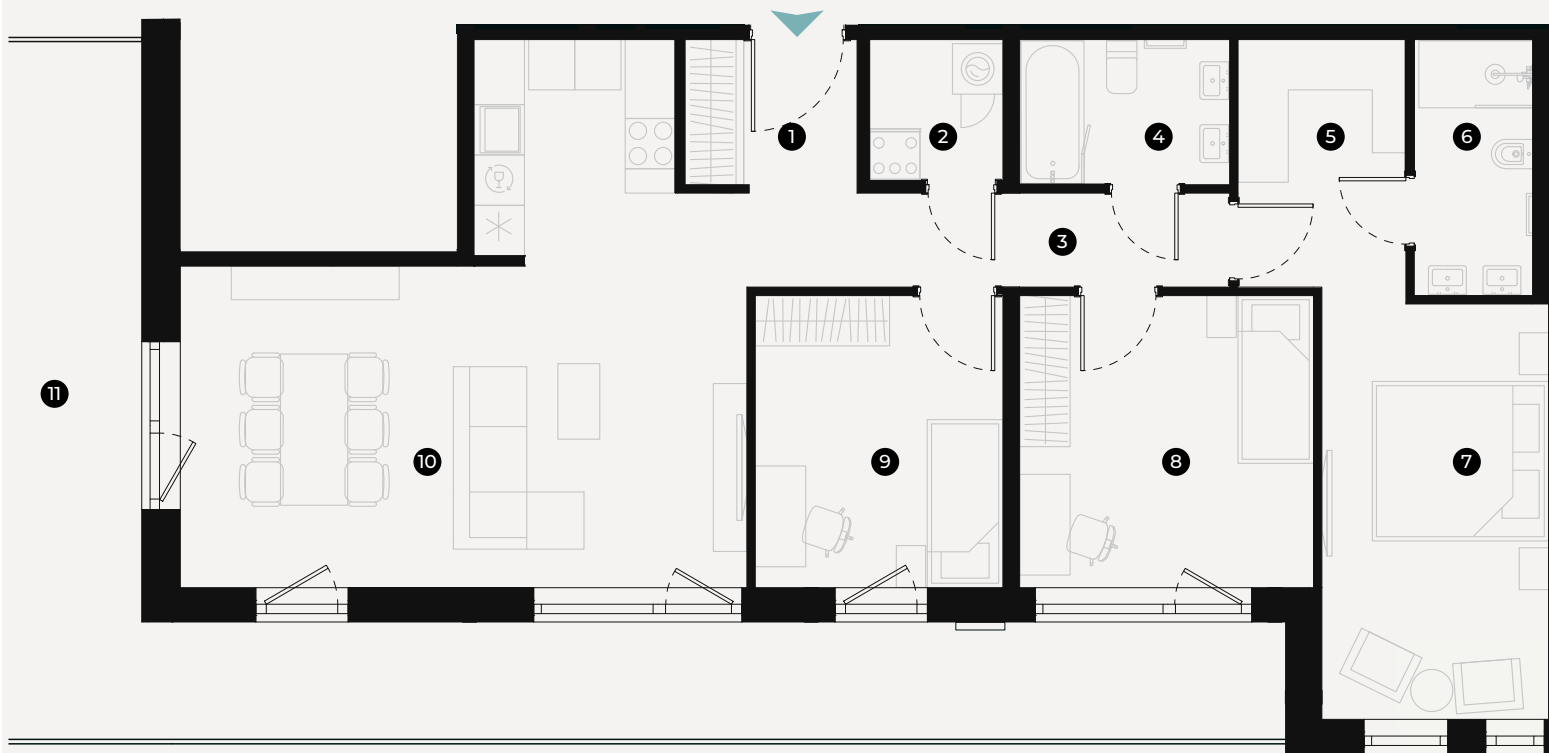

#	ПОМЕЩЕНИЕ	М²
1	Коридор	3,77
2	Подсобное помещение	2,79
3	Коридор	6,44
4	Ванная комната	4,39
5	Подсобное помещение	4,41
6	Ванная комната	6,19
7	Комната	13,81
8	Комната	12,95
9	Комната	10,65
10	Гостиная с кухонной зоной	34,55
11	Терраса	100,14

Жилая площадь **99,95**

Общая площадь **200,09**

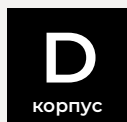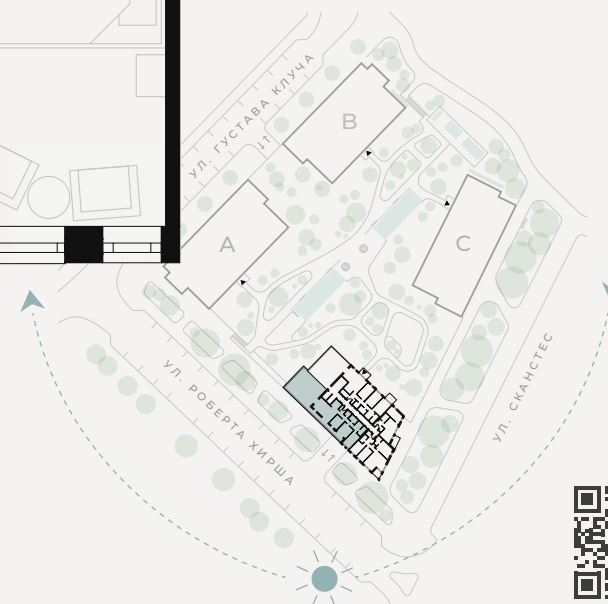

ЭТАЖ: **9**
КОМНАТЫ: **4**
ТИП: **4F**



+371 25 633 133 | +371 29 224 774 | sales@pillar.lv

